

# Erdgeschoß

**Georg Weiß**  
 Zimmermeister  
 Kitzighofer Weg 5 • 86862 Dillshausen  
 www.holzhaus-weiss.de  
 Tel.: 08241-8989 • Fax: 08241-8998

**Weiß** zimmererei

---

**Planung & Energieberatung**  
**Hermann Hätscher**

Erbenschwang 62      Tel.: 08868-187317  
 86980 Ingenried      Fax.: 08868-187318  
 E-Mail: info@planungsbuero-haetscher.de

---

**Neubau eines Einfamilienhauses**

Bauherr: Zimmererei Weiß GmbH  
 Dillshausen  
 Kitzighofer Weg 5


Bauort: 86862 Kleinkitzighofen  
 Lamerdinger Str. 4

---

**H4 Grundrisse**

SPÄRRENLAGE RISSLINKS  
 BALKENLAGE RISSLINKS

Bearbeiter: **HH**      **EPL1-H4**      Datum: **28.06.2018**      Maßstab: **1:100,00**

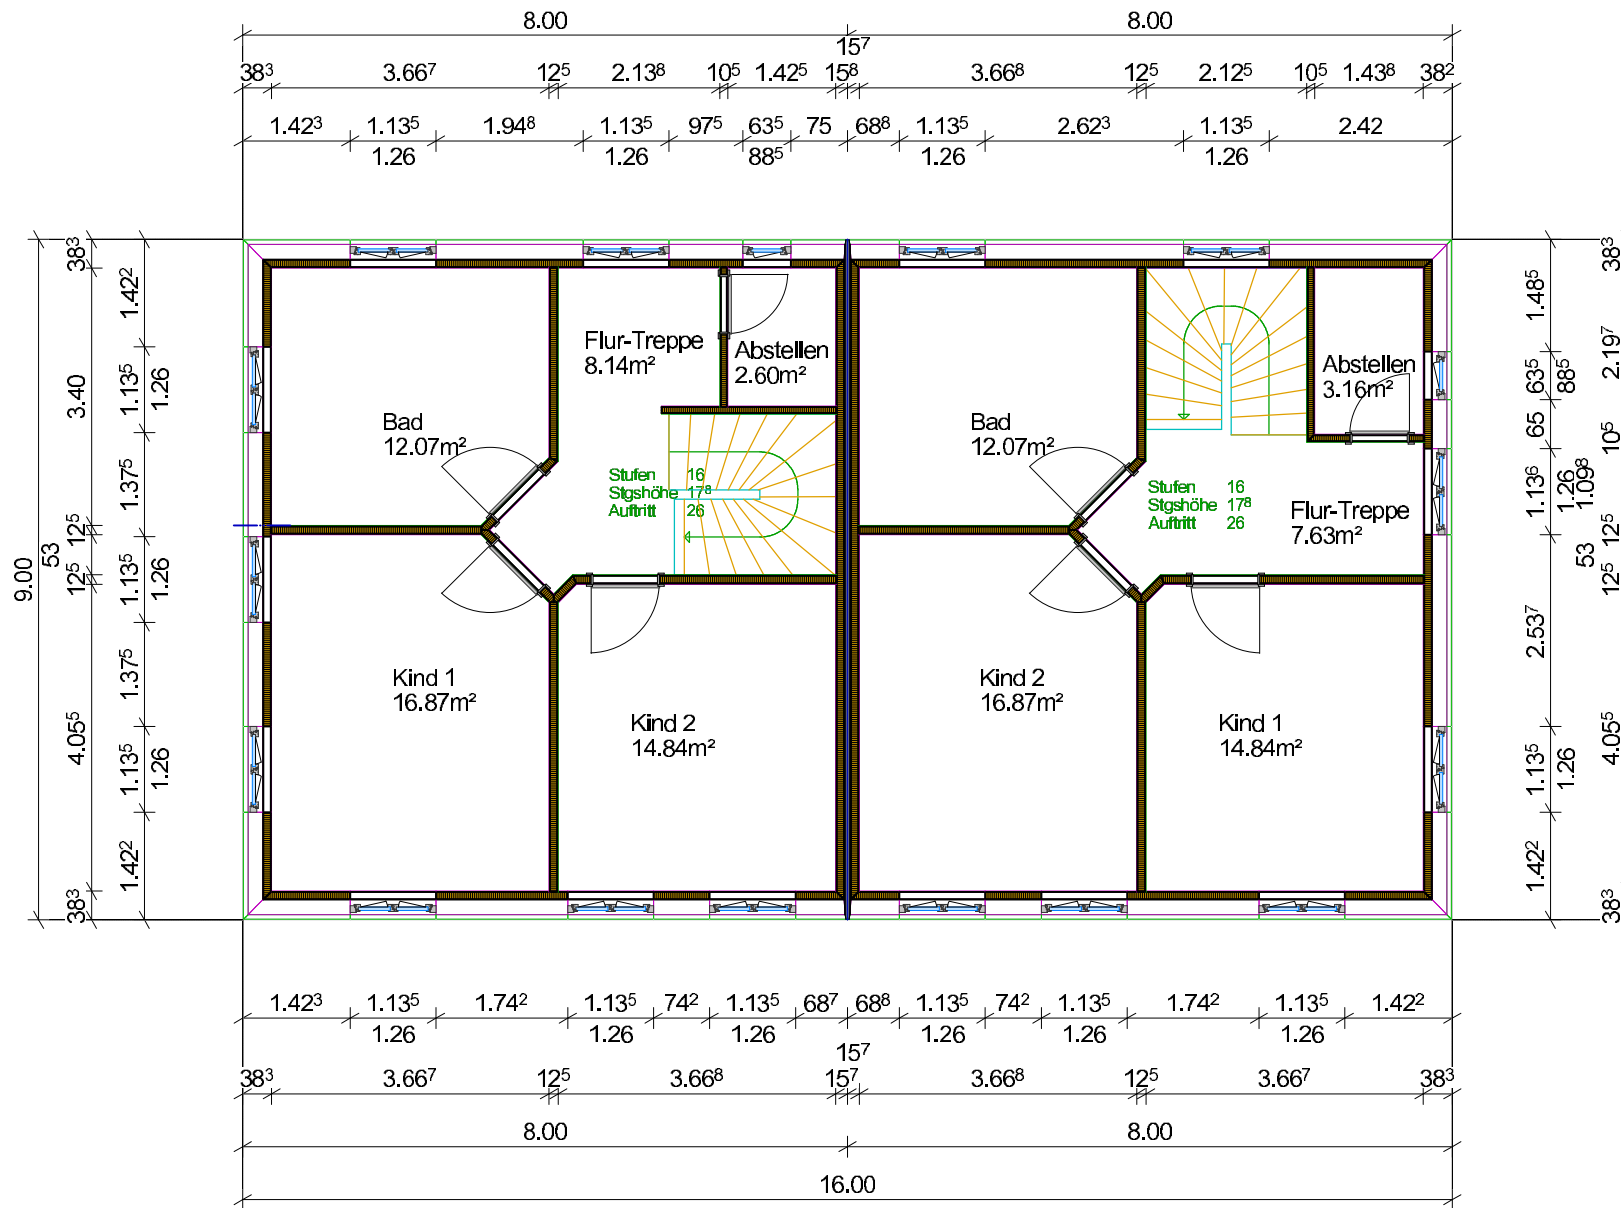

**Georg Weiß**  
Zimmermeister  
Kitzighofer Weg 5 • 86862 Dillshausen  
www.holzhaus-weiss.de  
Tel.: 08241-8989 • Fax: 08241-8998

Weiß

Zimmererei

---

**Planung & Energieberatung**  
**Hermann Hätscher**

Erbenschwang 62      Tel.: 08868-187317  
86980 Ingenried      Fax.: 08868-187318  
E-Mail: info@planungsbuero-haetscher.de

---

**Neubau eines Einfamilienhauses**

Bauherr: Zimmererei Weiß GmbH  
Dillshausen  
Kitzighofer Weg 5


Bauort: 86862 Kleinkitzighofen  
Lamerdinger Str.4

---

**H4 Grundrisse**

SPÄRRENLAGE RISSLINKS  
BAULKENLAGE RISSLINKS

Bearbeiter: <b>HH</b>	EPL1-H4	Datum: <b>28.06.2018</b>	Maßstab: <b>1:100,00</b>
--------------------------	---------	-----------------------------	-----------------------------

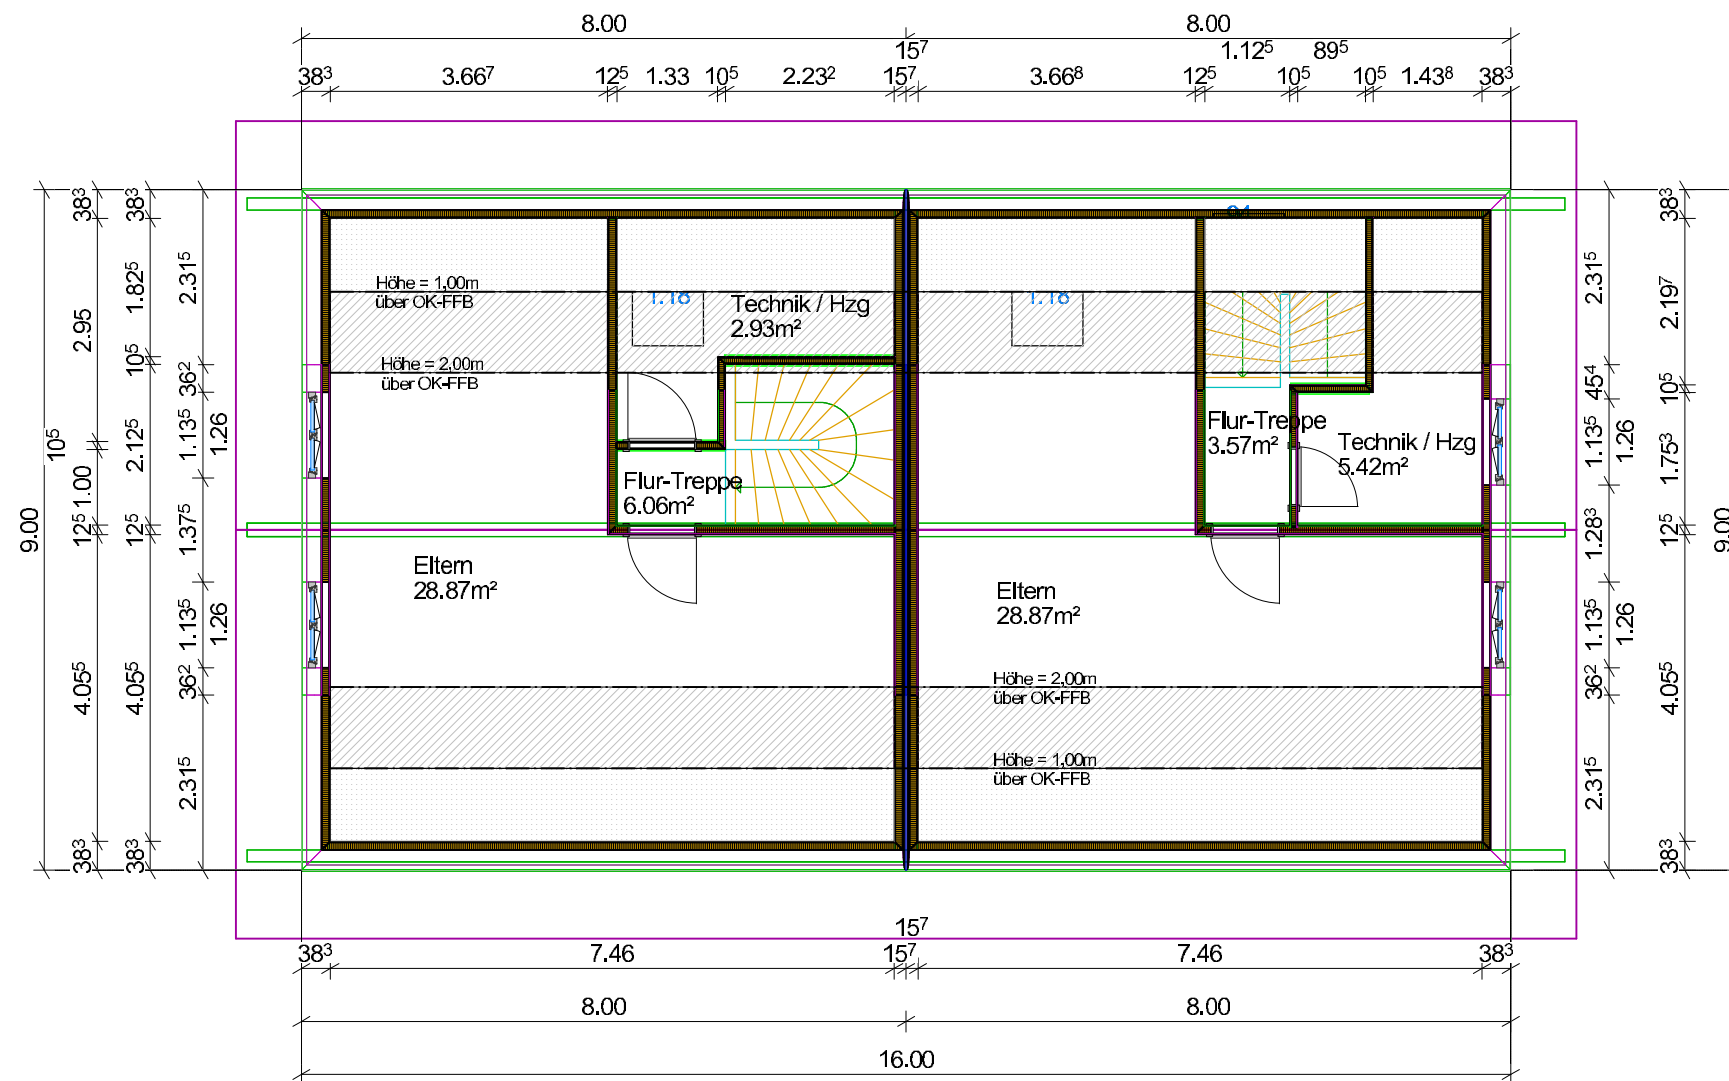

**Georg Weiß**  
 Zimmermeister  
 Kitzighofer Weg 5 • 86862 Dillshausen  
 www.holzhaus-weiss.de  
 Tel.: 08241-8989 • Fax: 08241-8998

**Planung & Energieberatung**  
**Hermann Hätscher**

Erbenschwang 62      Tel.: 08868-187317  
 86980 Ingenried      Fax.: 08868-187318  
 E-Mail: info@planungsbuero-haetscher.de

**Neubau eines Einfamilienhauses**

Bauherr: Zimmererei Weiß GmbH  
 Dillshausen  
 Kitzighofer Weg 5

Bauort: 86862 Kleinkitzighofen  
 Lamerdinger Str. 4

**H4 Grundrisse**      SPÄRRENLAGE RISSLINKS  
 BALKENLAGE RISSLINKS

Bearbeiter: **HH**      **EPL1-H4**      Datum: **28.06.2018**      Maßstab: **1:100,00**