



Erdgeschoss

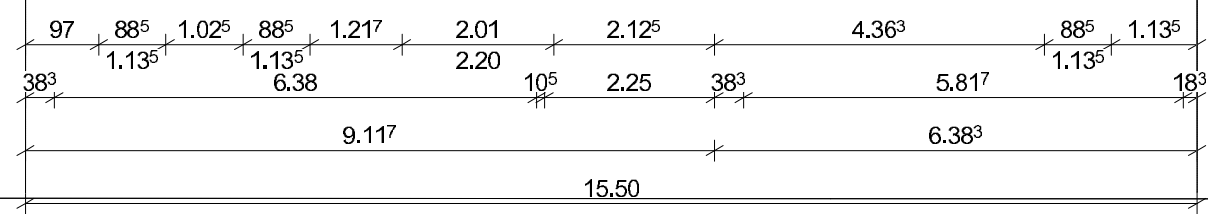

Georg Weiß
 Zimmermeister
 Kitzighofer Weg 5 - 86862 Dillshausen
 www.holzhaus-weiss.de
 Tel.: 08241-8989 - Fax: 08241-8988

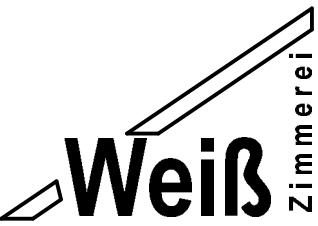

Planung & Energieberatung
Hermann Hätscher
 Erbenschwang 62 Tel.: 08868-187317
 86980 Ingenried Fax.: 08868-187318
 E-Mail: info@planungsbuero-haetscher.de

Kitzighofen-Haus 1


Bauherr: Kitzighofen-Haus 1

Bauort: Kleinkitzighofen
 Lamerdinger Str.4

VA-Grundrisse


Bearbeiter: **HH VA3** Datum: **27.07.2018** Maßstab: 1:100.00

SPARRENLAGE RISS LINKS
 BALKENLAGE RISS LINKS

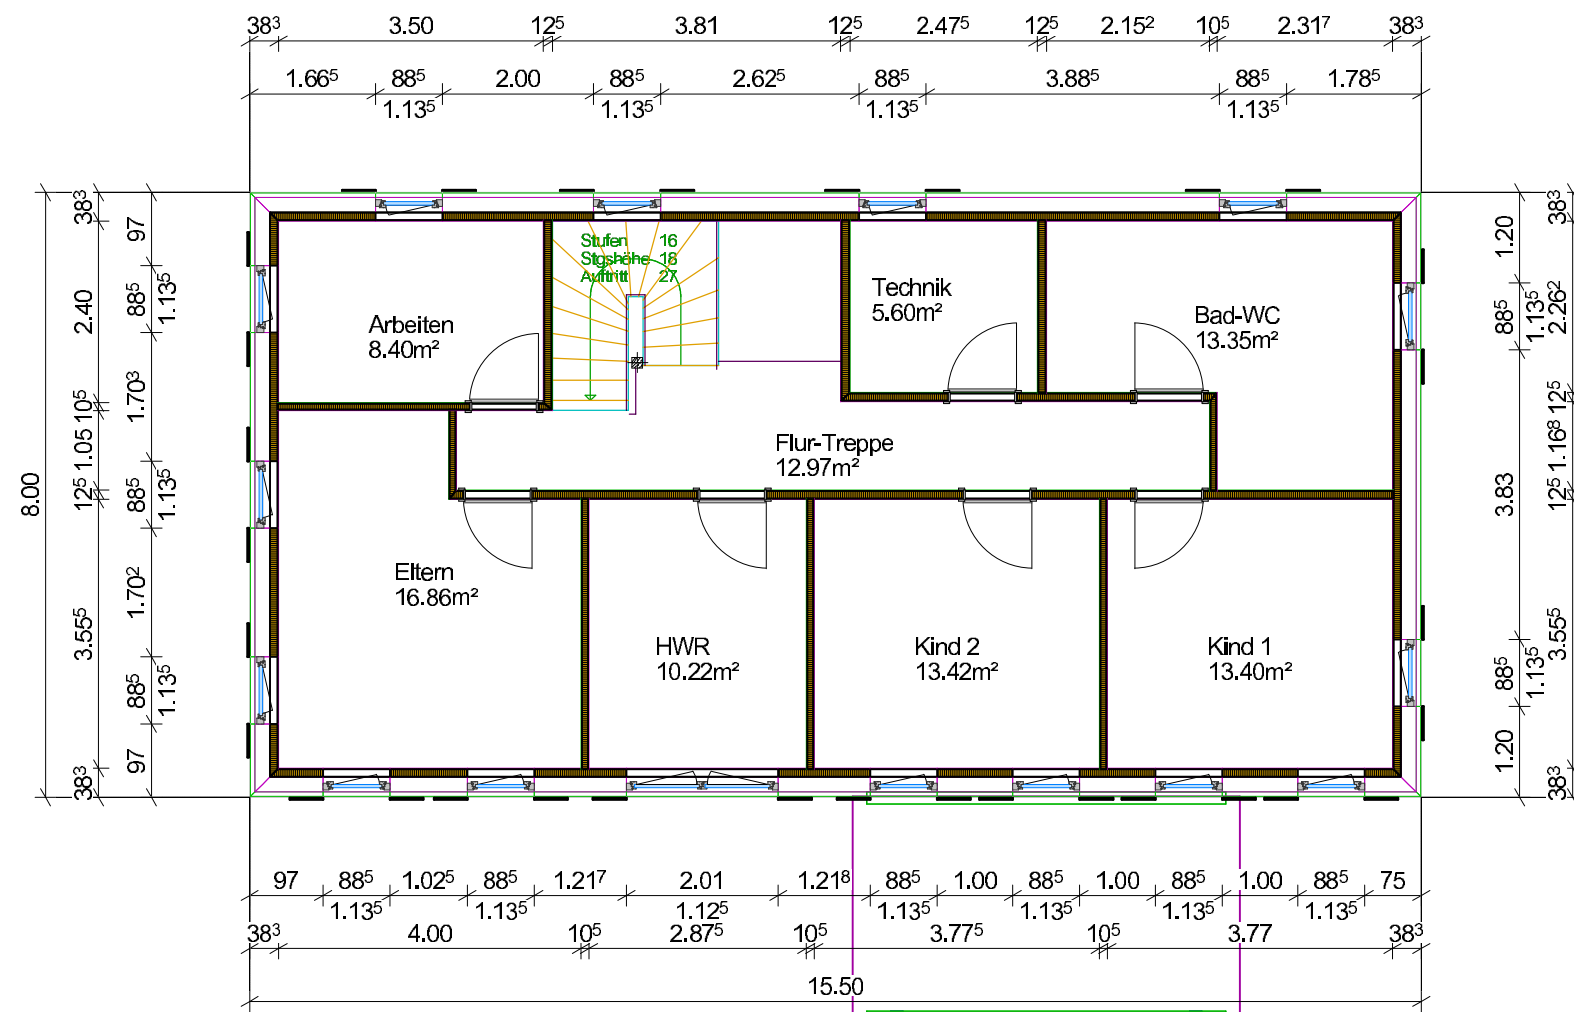

Obergeschoß

Georg Weiß
 Zimmermeister
 Kitzighofer Weg 5 - 86662 Dillshausen
 www.holzhaus-weiss.de
 Tel.: 08241-8989 - Fax: 08241-8988

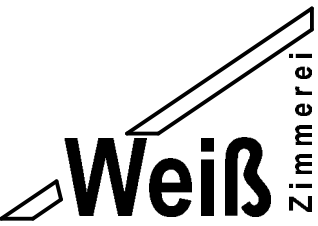

Planung & Energieberatung
Hermann Hätscher
 Erbenschwang 62 Tel.: 08868-187317
 86980 Ingennied Fax.: 08868-187318
 E-Mail: info@planungsbuero-haetscher.de

Kitzighofen-Haus 1

Bauherr: Kitzighofen-Haus 1

Bauort: Kleinkitzighofen
 Lamerdingen Str.4

VA-Grundrisse

SPARRENLAGE RISS LINKS
 BALKENLAGE RISS LINKS

Bearbeiter: **HH** **VA3** Datum: **27.07.2018** Maßstab: **1:100.00**